


ESC. 1:5	Monocomando Lavatório Montagem Ao Chão			
05/11/2020	 <b>ASM TAPS</b> <sup>®</sup> WATER SOUL		NAS150	

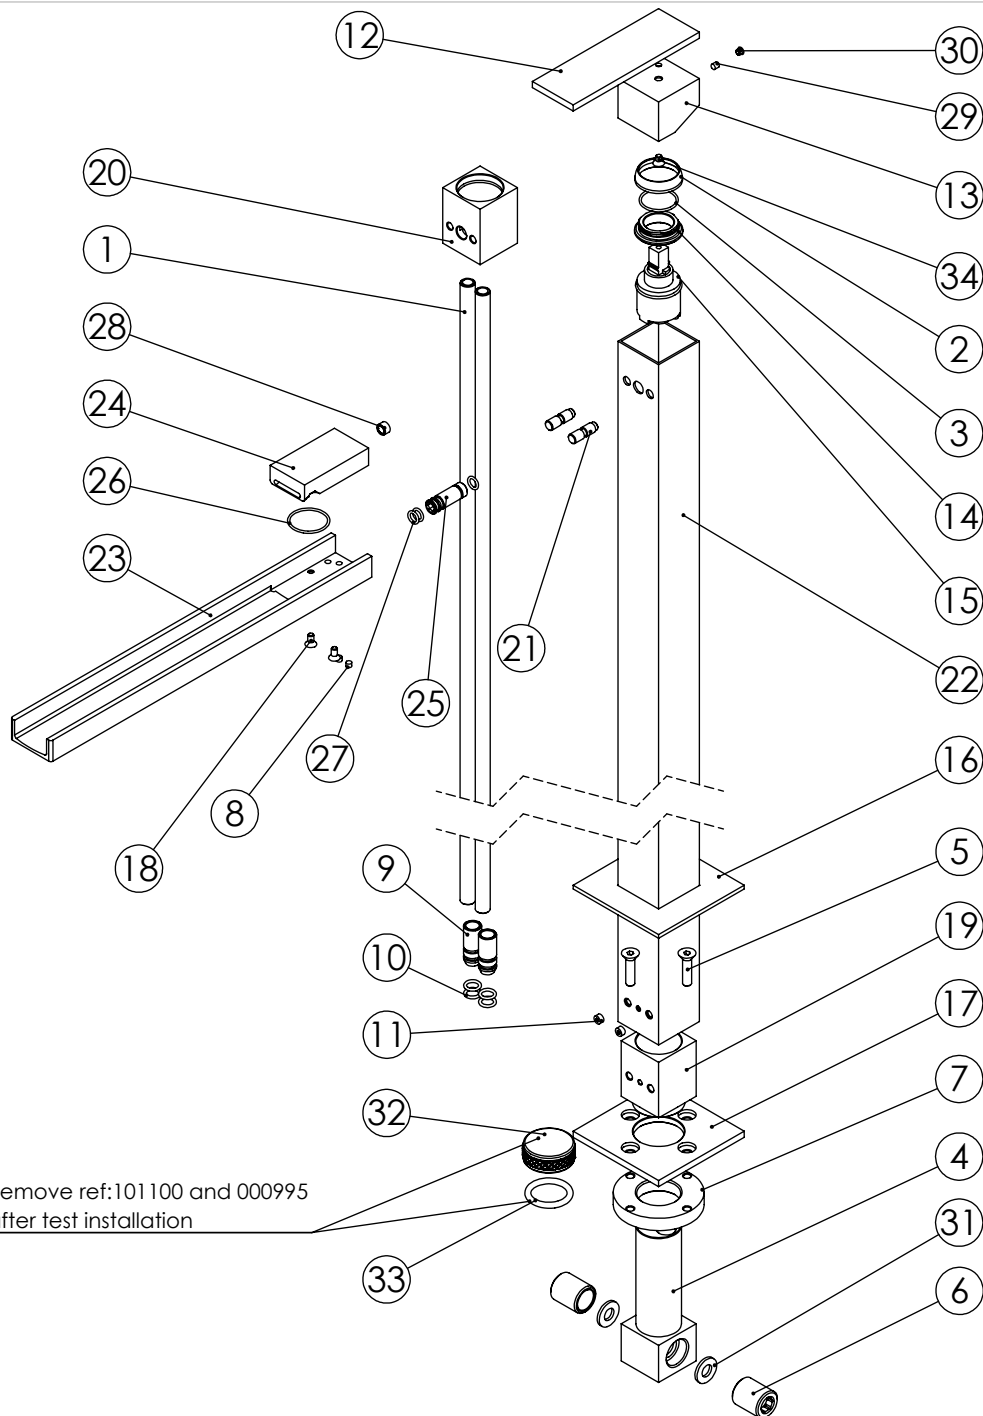

ITEM NO.	DESCRIPTION	REF.	QTY.
1	Tubo Inox CIL150	100894	2
2	Campânula Porca M32x1,5	100883	1
3	Orings 23.00x1.50 NBR 70	001098	1
4	Canhão Apoio ESQ150-155	100308	1
5	Parafuso Embeber M6x25	79910600250IN	4
6	Casquilho G1-2xG1-2 Dist. 3 Vias	100299	2
7	Porca Amovível Fixação ao Chão	100317	1
8	Perno Umbrako Din 914 M4-4 Inox A-2	09140400040IN	2
9	Ponteira De Ligação ESQ150-155	100303	2
10	Orings 8.00x1.90 NBR 70	001349	4
11	Perno Umbrako Din 914 M6-5 Inox A-2	09160600050IN	2
12	Prancheta Manípulo lavatório Banheira chão	100334	1
13	Manípulo lavatório banheira chão Esquadro	100412	1
14	Porca M32x1,5 C_Oring	100882	1
15	Cartucho 30	AC1480	1
16	Chapa 80x80x5 Embelezador ESQ150155	100302	1
17	Chapa 80x80x5 Fixação Chao ESQ150-155	100301	1
18	Parafuso Embeber M4x8	79910400080IN	2
19	Suporte Tubo ESQ150-155	100306	1
20	Bloco Cartucho NAS150	101017	1
21	Perno Fixação Bica NAS150	101014	2
22	Tubo 38x38x1110 Lavatório Chão NAS150	101015	1
23	Bica Lavatório Chão NAS150	100345	1
24	Pater Bica Parede Nascente	100340	1
25	Ponteira Bica NAS150	101016	1
26	Orings 25.00x1.50 NBR 70	001102	1
27	Orings 6.50x1.60 NBR 70	001201	3
28	Redutor Caudal 5L-min.	AC1091	1
29	Perno Umbrako Din 916 M4-5 Inox A-2	09160400050IN	2
30	Dístico em ABS de 5.5mm Cromado	LH-PLCR4	1
31	Vedante Sem Rede G1-2	044	2
32	Taco M30x1 CIL150	101100	1
33	Orings 24.00x4.00 NBR 70	000995	1
34	Parafuso Embeber M4x6	79910400060IN	1

ESC.  
1:5


## Monocomando Lavatório Montagem Ao Chão

05/11/2020




NAS150

# Norma Montagem:

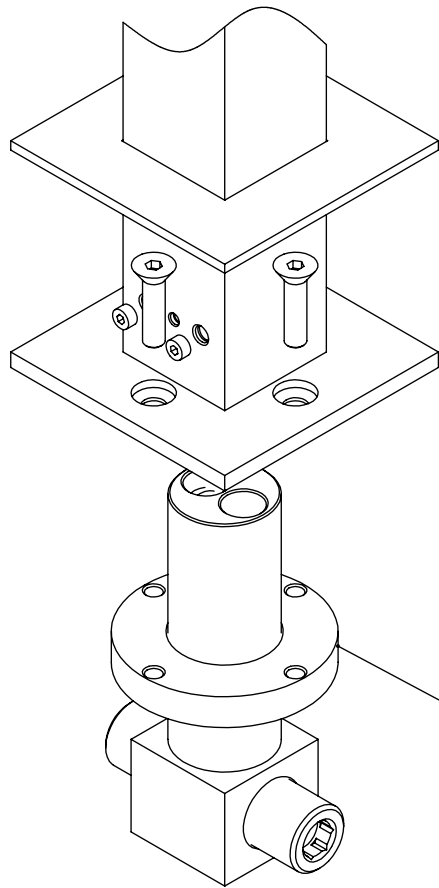

Atenção:  
rodar cima ou baixo (5mm)  
à Superfície

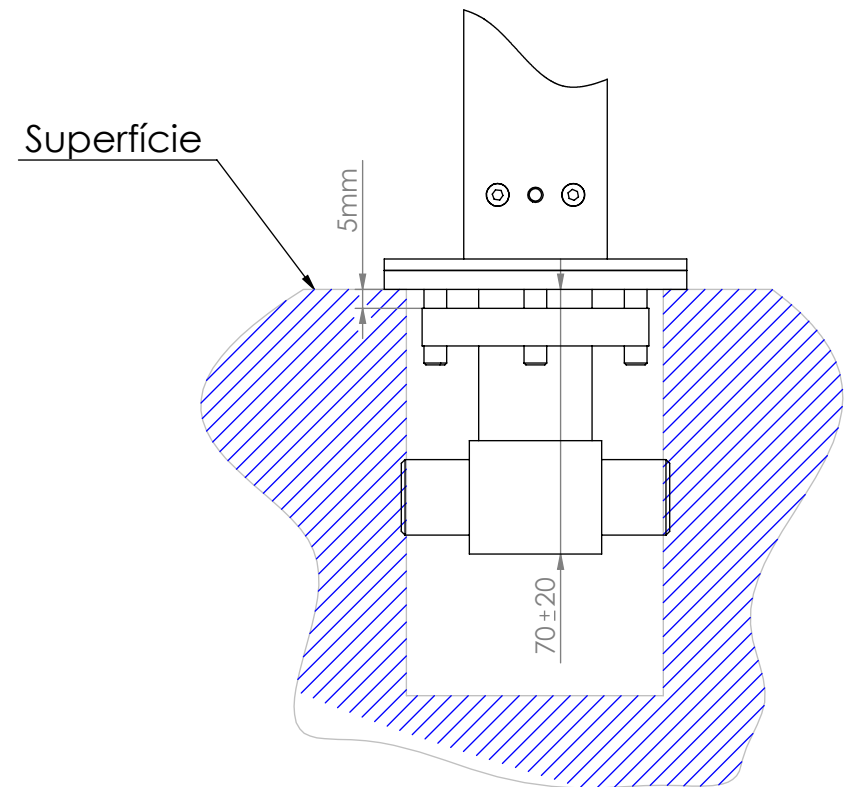

ESC. 1:2	Monocomando Lavatório Montagem Ao Chão			
05/11/2020	 A S M T A P S <sup>+</sup> WATER SOUL		NAS150	