
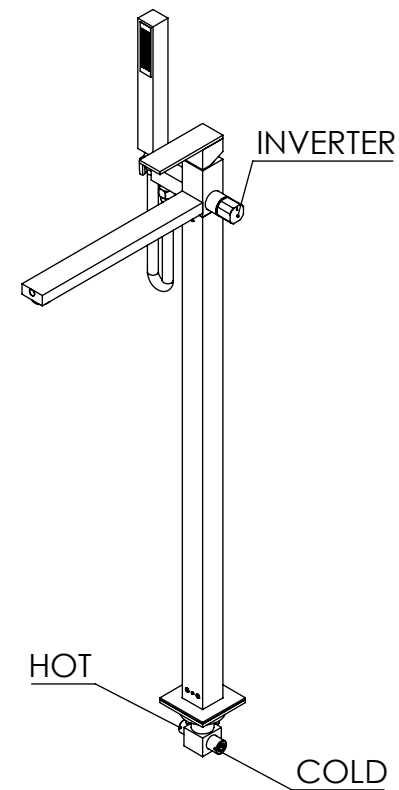
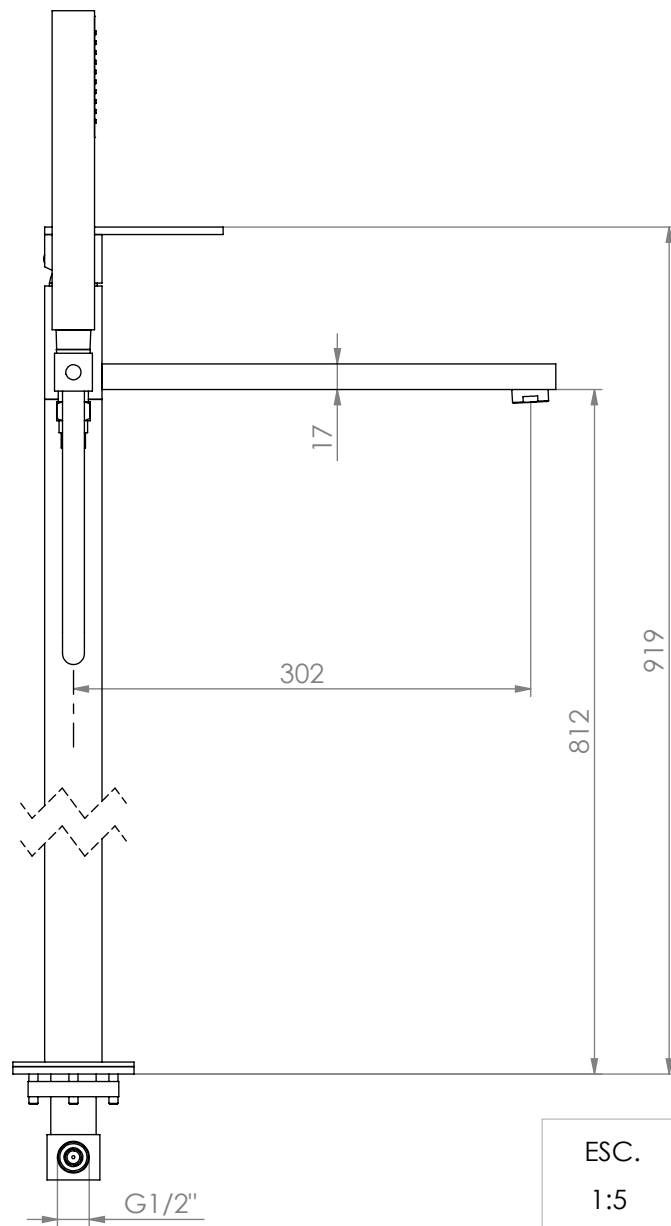


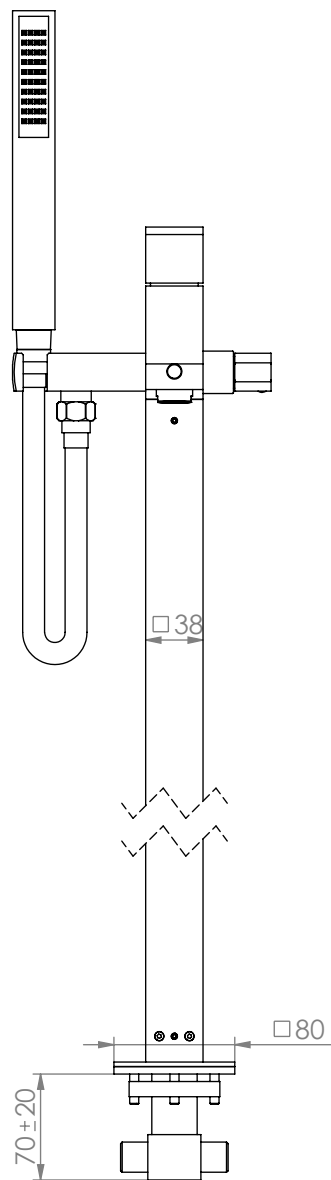


ESC.
1:5

Monocomando Banheira Montagem Ao Chão

04/01/2021

asm
A S M T A P S[®]
WATER SOUL

ESQ155

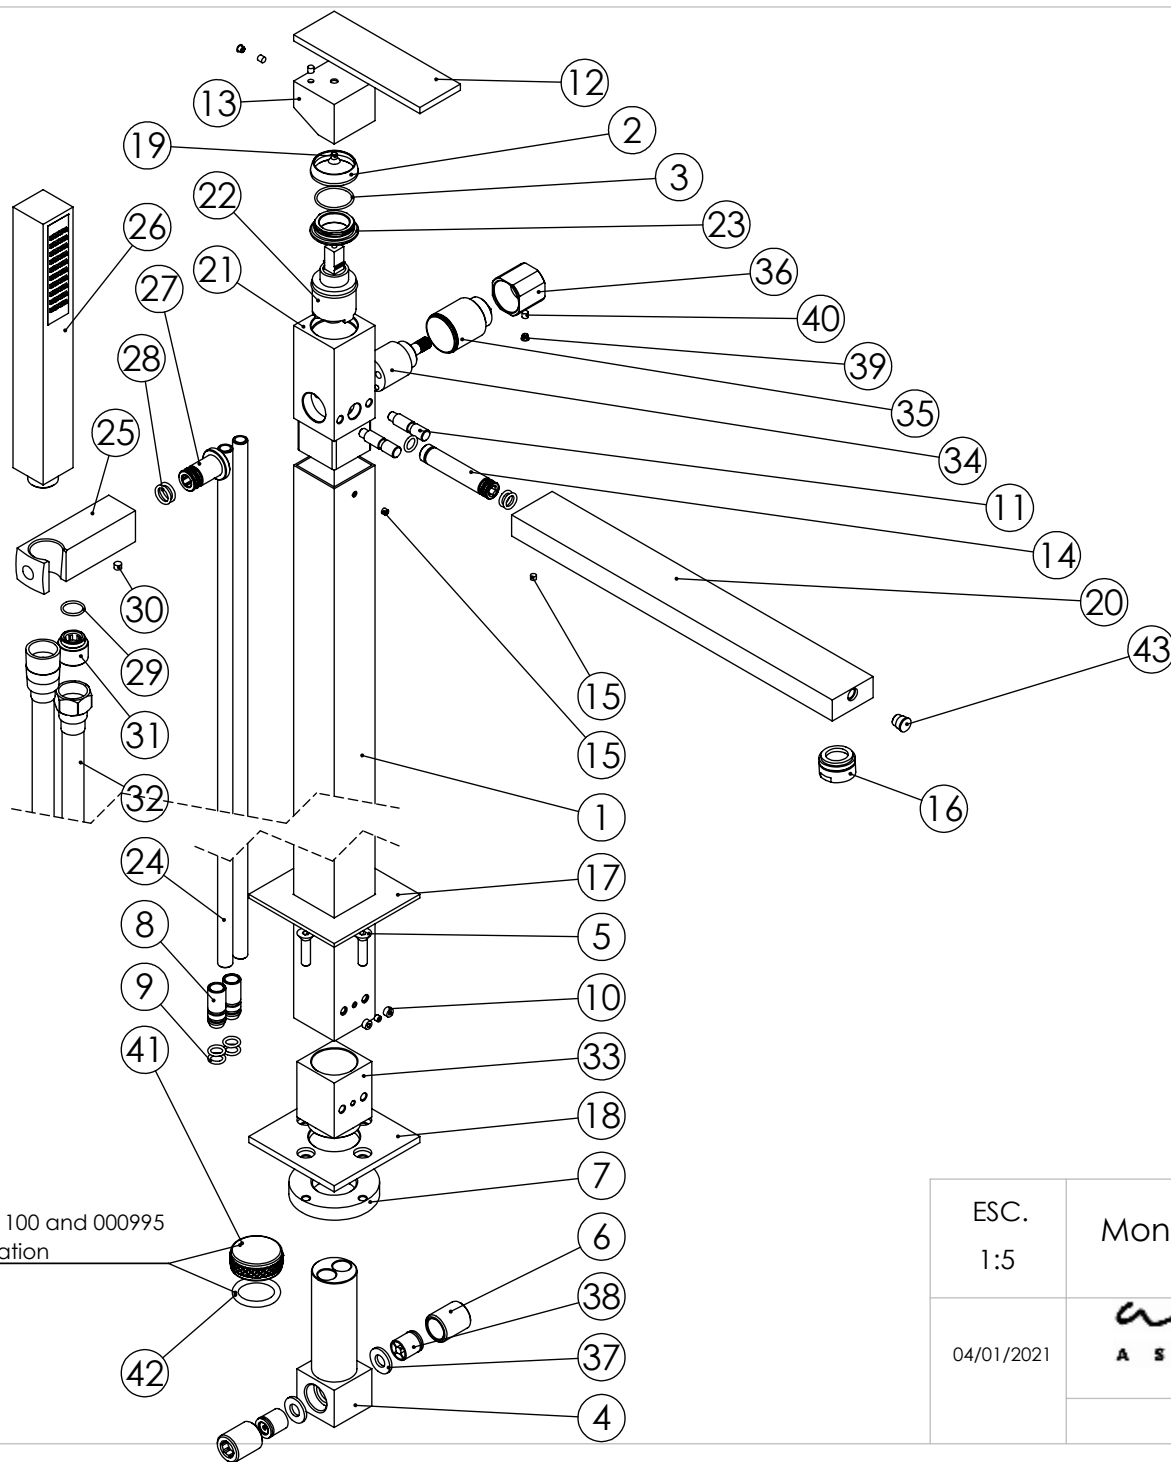

ITEM NO.	DESCRIPTION	REF.	QTY.
1	Tubo 38x38x850 Banheira chão Esquadro	100313	1
2	Campânula Parca M32x1,5	100883	1
3	Orings 23.00x1.50 NBR 70	001098	1
4	Canhão Apoio ESQ150-155	100308	1
5	Parafuso Embeber M6x25	7991060025QIN	4
6	Casquilho G1-2xG1-2 Dist. 3 Vias	100299	2
7	Parca Amovível Fixação ao Chão	100317	1
8	Ponteira De Ligação ESQ150-155	100303	2
9	Orings 8.00x1.90 NBR 70	001349	7
10	Perno Umbrako Din 914 M6-5 Inox A-2	0916060005QIN	4
11	Perno Fixação Bica ESQ150	101012	2
12	Prancheta Manipulo lavatório Banheira chão	100334	1
13	Manipulo lavatório banheira chão Esquadro	100412	1
14	Ponteira Bica Paredes Urban	100288	1
15	Perno Umbrako Din 914 M4-4 Inox A-2	0914040004QIN	4
16	Perlator 24x1 22-25 Litros Cromado Longo	AC1090	1
17	Chapa 80x80x5 Embelezador ESQ150155	100302	1
18	Chapa 80x80x5 Fixação Chao ESQ150-155	100301	1
19	Parafuso Embeber M4x6	7991040006QIN	1
20	Bica Lavatório P_Monoc Chão Esquadro	100236	1
21	Bloco Cartucho C-Inversor ESQ155	100434	1
22	Cartucho 30	AC1480	1
23	Parca M32x1,5 C_Oring	100882	1
24	Tubo Inox CIL155	100899	2
25	Tomada Água Quadrada	100116	1
26	Chuveiro de Mão Quadrado C_Anti-calcário ABS Cromo	AC381	1
27	Casquilho Para Ponteira Tomada Água CIL155	100641	1
28	Orings 10.00x2.00 NBR 70	001367	2
29	Orings 13.00x1.50 NBR 70	001078	1
30	Perno Umbrako Din 914 M5-5 Inox A-2	0914050005QIN	1
31	Casquilho P_Base Chuveiro	100052	1
32	Ligação Banheira Duche 1,75 MT Cromolux	AC780	1
33	Suporte Tubo ESQ150-155	100306	1
34	Distribuidor Ø25 2 Vias	AC1840	1
35	Campânula Distribuidor ESQ155	101108	1
36	Manipulo Distribuidor ESQ155	101107	1
37	Vedante Sem Rede G1-2	044	2
38	Válvula Anti retorno Ø15	AC1092	2
39	Distico em ABS de 5.5mm Cromado	LH-PLCR4	2
40	Perno Umbrako Din 916 M4-5 Inox A-2	0916040005QIN	3
41	Taco M30x1 CIL150	101100	1
42	Orings 24.00x4.00 NBR 70	000995	1
43	Taco Estanteidade M8x1 NASC040	100903	1

ESC.
1:5


Monocomando Banheira Montagem Ao Chão

04/01/2021




ESQ155

Norma Montagem:

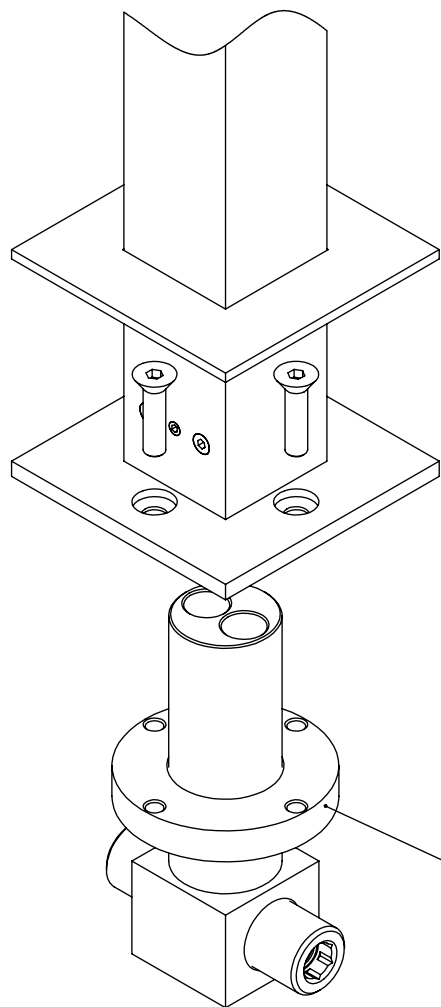

Atenção:
Rodar para baixo (5mm)
à Superfície

Superfície

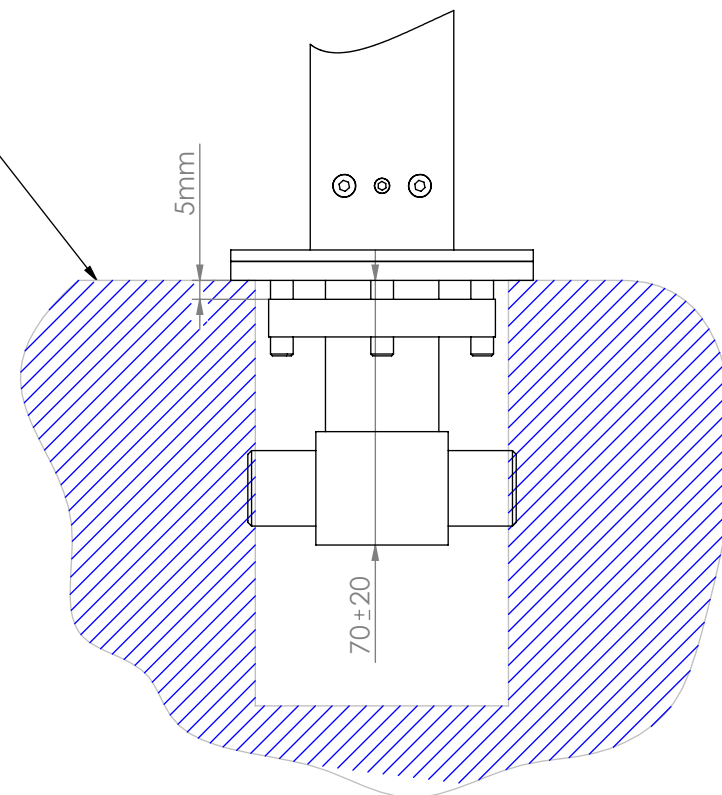

ESC.
1:2

Monocomando Banheira Montagem Ao Chão

04/01/2021


A S M T A P S[®]
WATER SOUL

ESQ155