
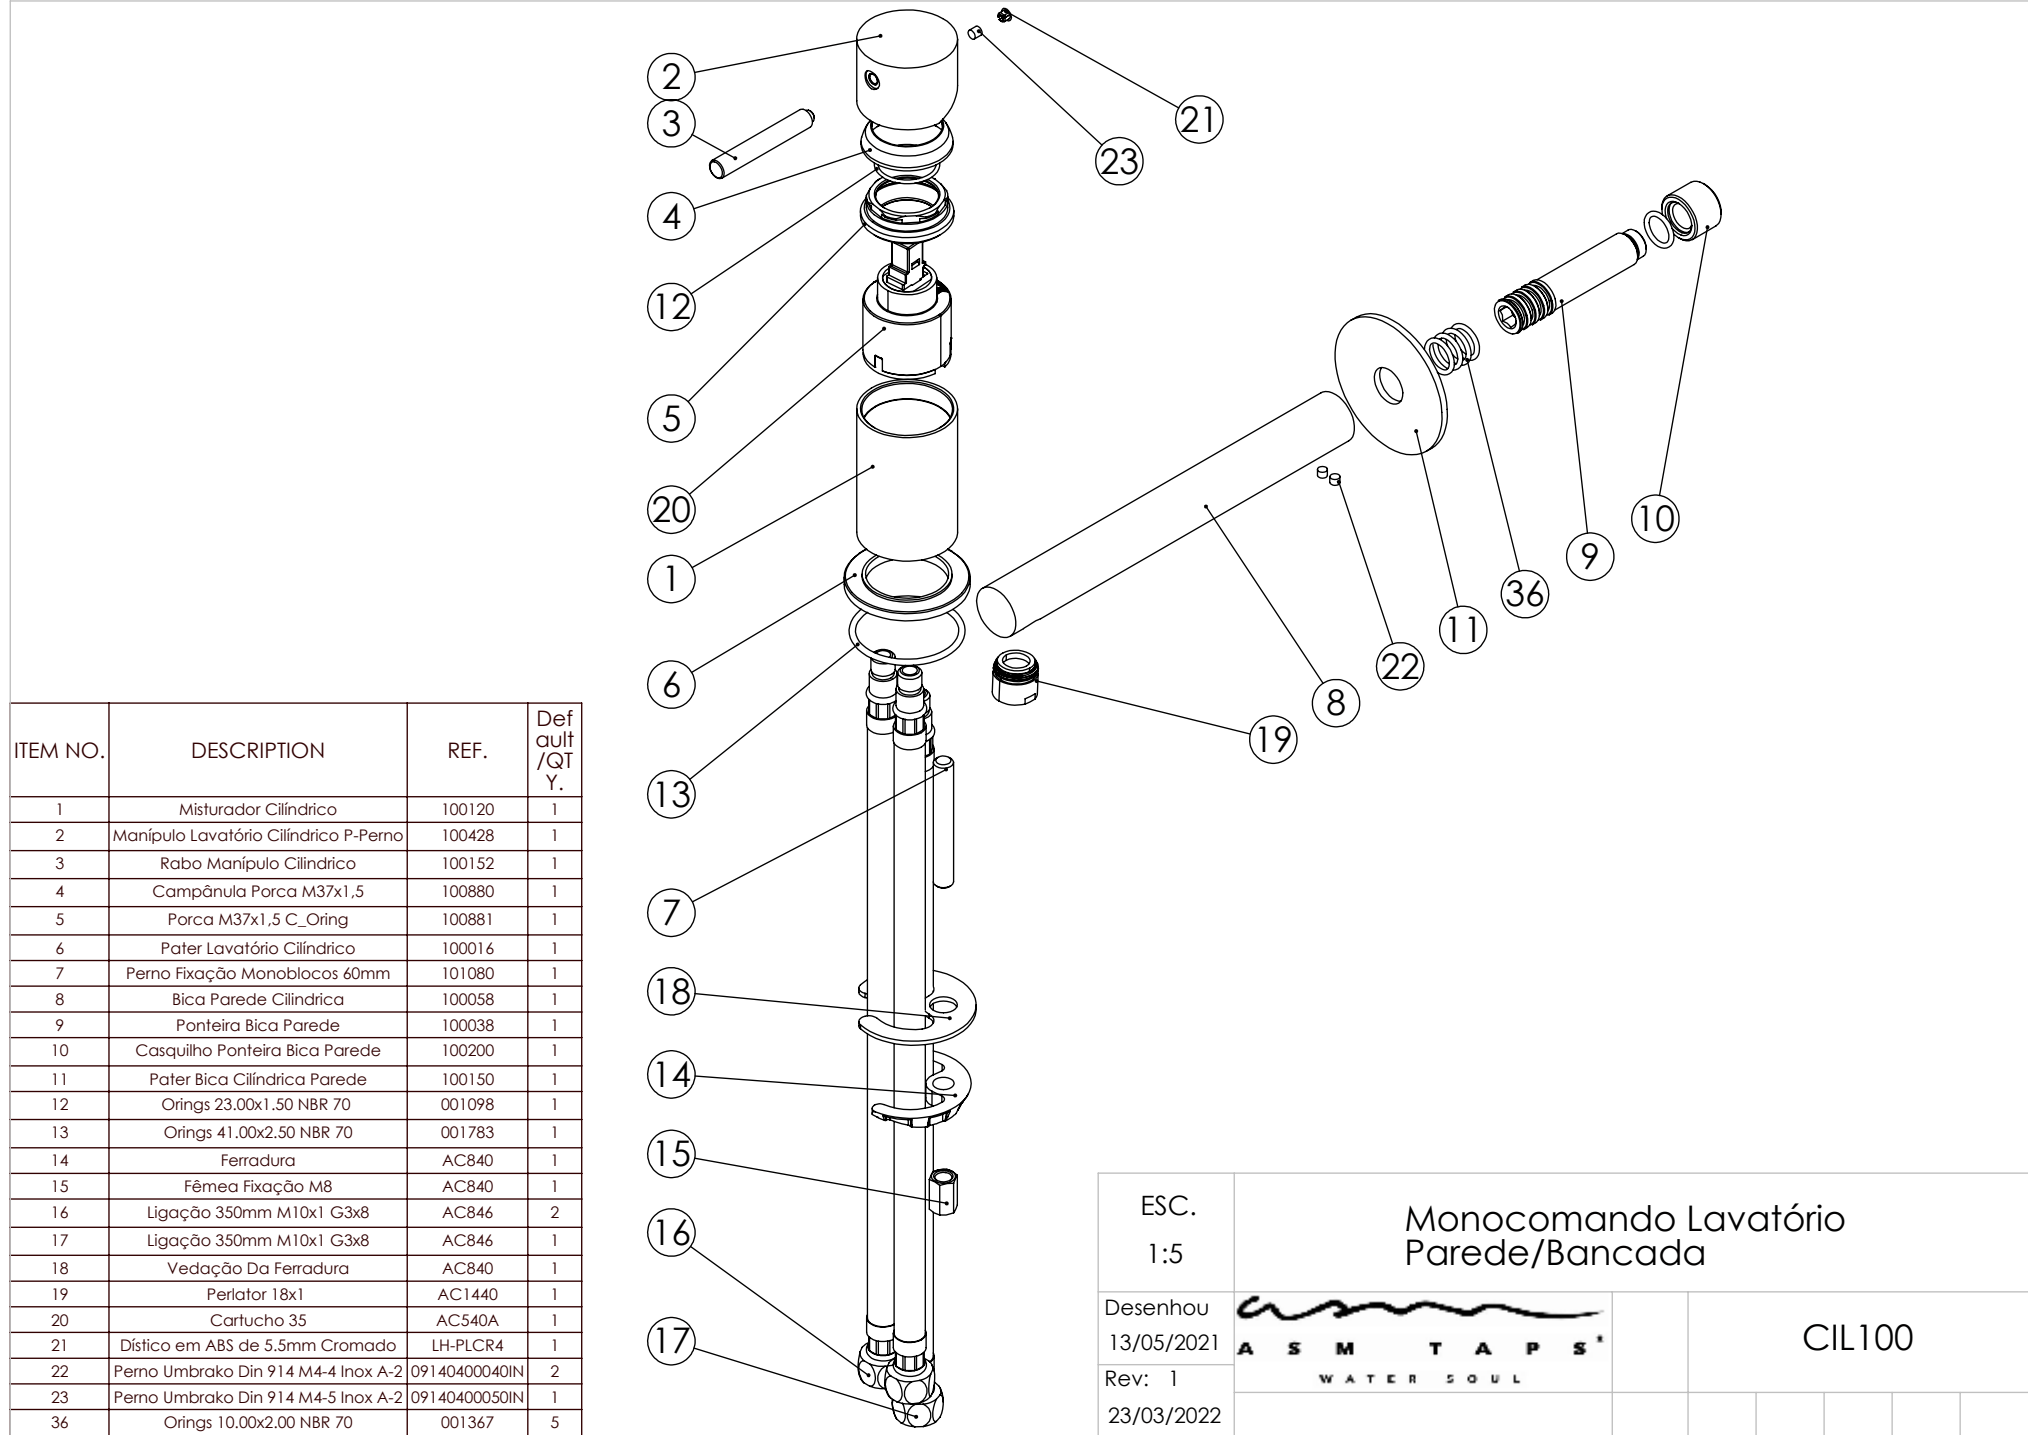



ESC. 1:3	Monocomando Lavatório Parede/Bancada			
Desenhou 13/05/2021	 A S M T A P S [®] WATER SOUL			CIL100
Rev: 1 23/03/2022				



ITEM NO.	DESCRIPTION	REF.	Def ault /QT Y.
1	Misturador Cilíndrico	100120	1
2	Manípulo Lavatório Cilíndrico P-Perno	100428	1
3	Rabo Manípulo Cilíndrico	100152	1
4	Campânula Porca M37x1,5	100880	1
5	Porca M37x1,5 C_Oring	100881	1
6	Pater Lavatório Cilíndrico	100016	1
7	Perno Fixação Monoblocos 60mm	101080	1
8	Bica Parede Cilíndrica	100058	1
9	Ponteira Bica Parede	100038	1
10	Casquilho Ponteira Bica Parede	100200	1
11	Pater Bica Cilíndrica Parede	100150	1
12	Oríngs 23.00x1.50 NBR 70	001098	1
13	Oríngs 41.00x2.50 NBR 70	001783	1
14	Ferradura	AC840	1
15	Fêmea Fixação M8	AC840	1
16	Ligação 350mm M10x1 G3x8	AC846	2
17	Ligação 350mm M10x1 G3x8	AC846	1
18	Vedação Da Ferradura	AC840	1
19	Perlator 18x1	AC1440	1
20	Cartucho 35	AC540A	1
21	Dístico em ABS de 5.5mm Cromado	LH-PLCR4	1
22	Perno Umbrako Din 914 M4-4 Inox A-2	09140400040IN	2
23	Perno Umbrako Din 914 M4-5 Inox A-2	09140400050IN	1
36	Oríngs 10.00x2.00 NBR 70	001367	5

ESC. 1:5	Monocomando Lavatório Parede/Bancada		
Desenhou 13/05/2021	 A S M T A P S [®] WATER SOUL		CIL100
Rev: 1 23/03/2022			


Service:

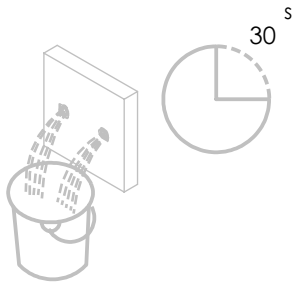

- 10 (...) 11mm
- 16 (...) 30mm
- 2 (...) 6 mm


Washbasin Mixer Installation Manual

2°

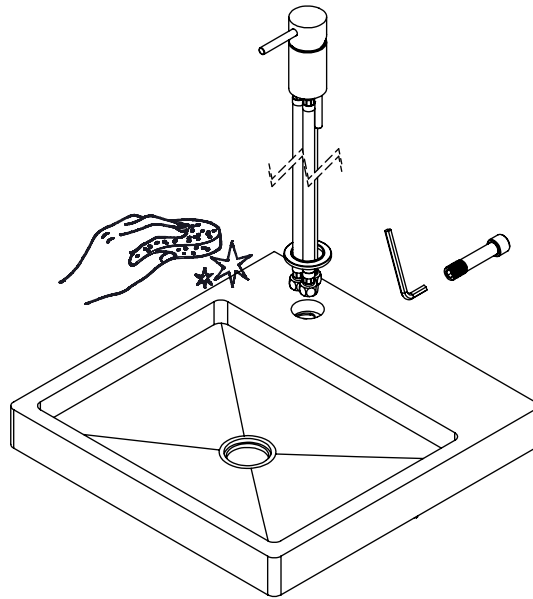



3°

Fixed:

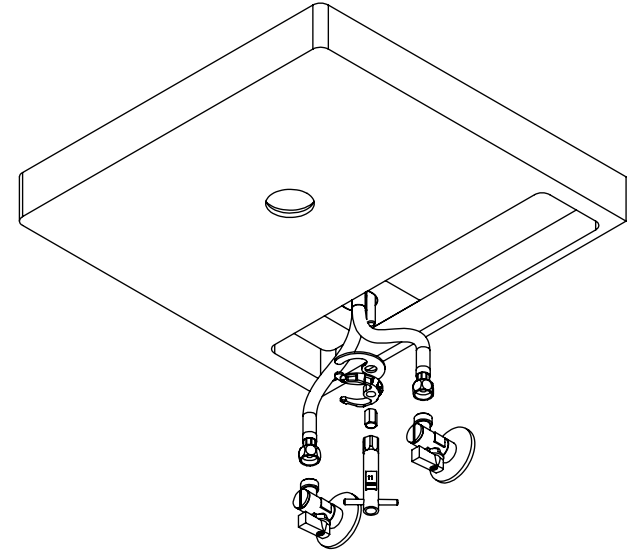


4°

Conection:

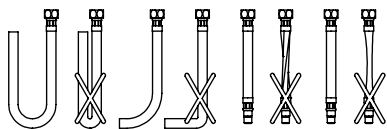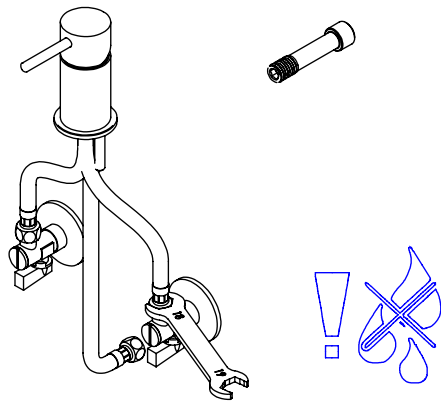

5°

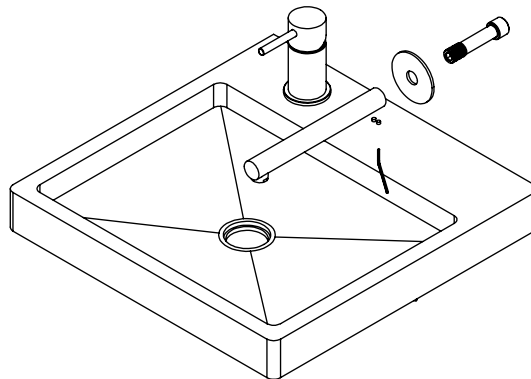

Maintenance:

