

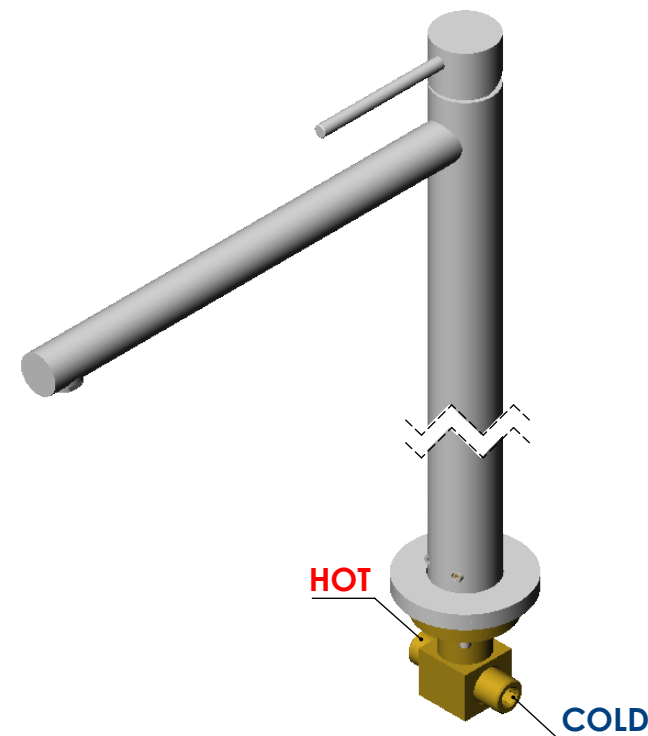


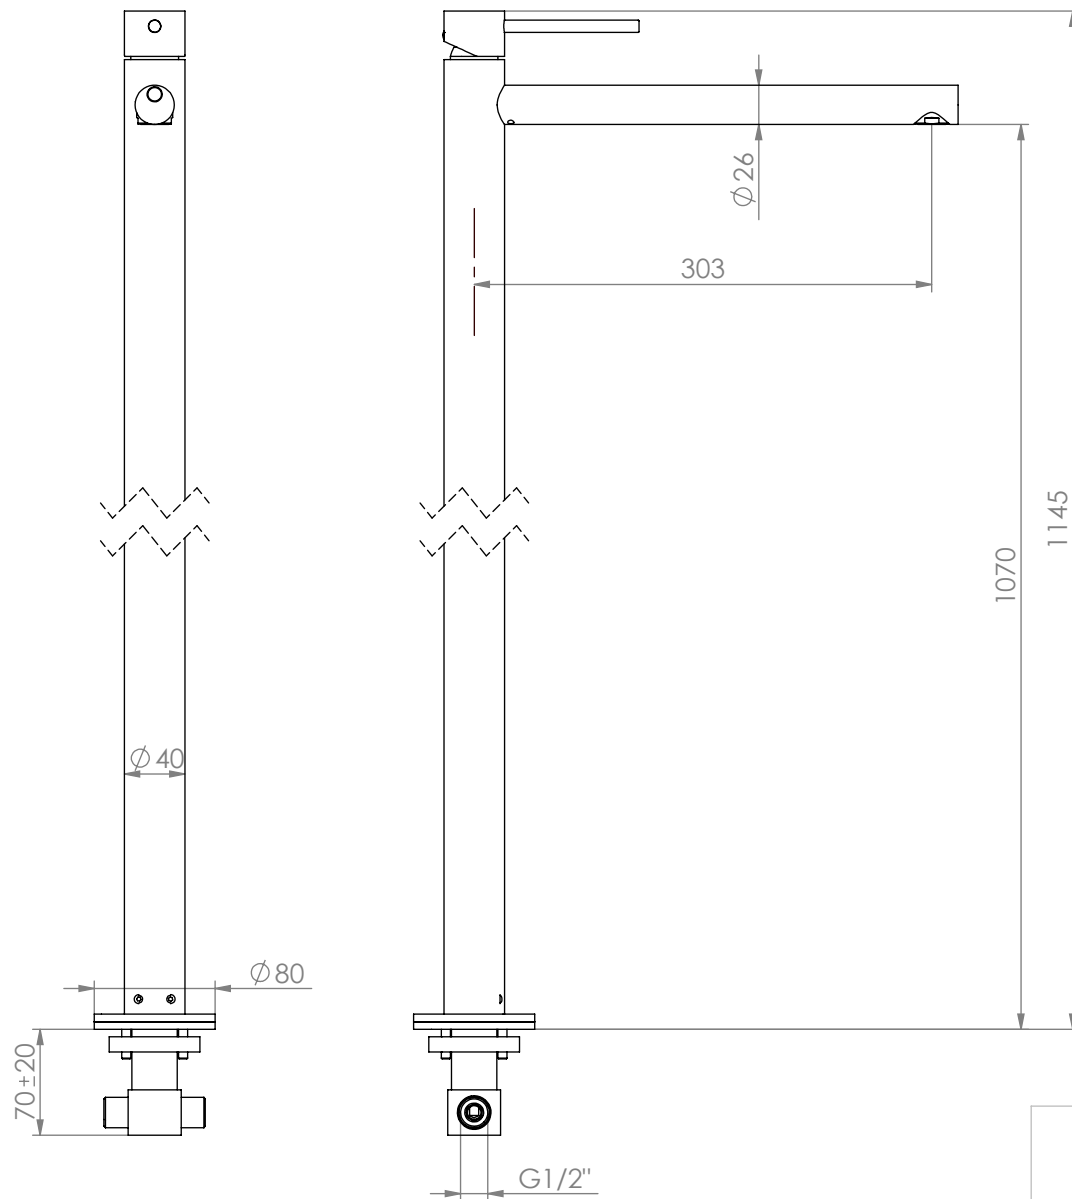

ESC. 1:5	Monocomando Lavatório Montagem Ao Chão					
Desenhado 16/07/2021						
Rev: 1 24/03/2022						

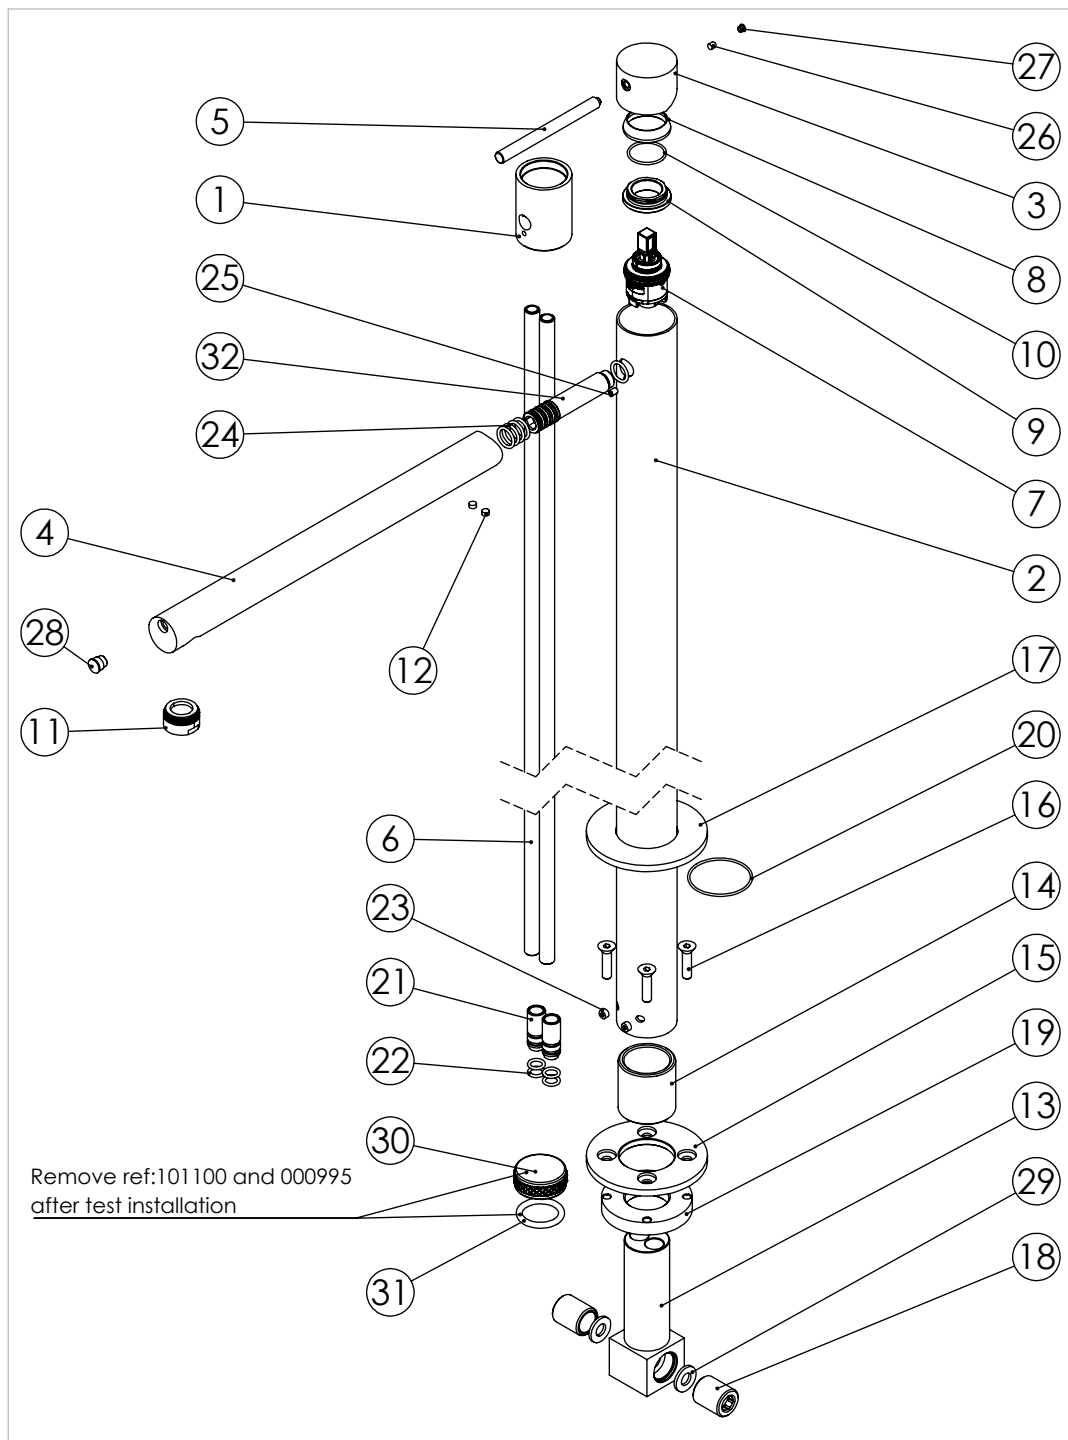

ITEM NO.	DESCRIPTION	REF.	QTY.
1	Bloco Cartucho Lavat. Cilindr. Chão	100393	1
2	Tubo Corpo Monoc. Lavat. Chão Cilíndrica	100401	1
3	Manípulo Lavatório Cilíndrico P-Perno	100428	1
4	Bica Monoc. Lavat. Chão Cilíndrica	100400	1
5	Perno Manipulo Cilindrico Comprido	100394	1
6	Tubo Inox CIL150	100894	2
7	Cartucho 30	AC1480	1
8	Campânula Porca M32x1,5	100883	1
9	Porca M32x1,5 C_Oring	100882	1
10	Orings 23.00x1.50 NBR 70	001098	1
11	Perlator 24x1 22-25 Litros Cromado Longo	AC1090	1
12	Perno Umbrako Din 914 M5-4 Inox A-2	09160500040IN	2
13	Canhão Apoio ESQ150-155	100308	1
14	Suporte Tubo Banh Chão Cilíndrica	100397	1
15	Chapa Fixação Banheira Ao Chão Cilíndrica	100399	1
16	Parafuso Embeber M6x25	79910600250IN	4
17	Embelezador Banheira Ao Chão Cilíndrica	100398	1
18	Casquilho G1-2xG1-2 Dist. 3 Vias	100299	2
19	Porca Amovível Fixação ao Chão	100317	1
20	Orings 40.00x1.50 NBR 70	021286	1
21	Ponteira De Ligação ESQ150-155	100303	2
22	Orings 8.00x1.90 NBR 70	001349	4
23	Perno Umbrako Din 914 M6-5 Inox A-2	09160600050IN	2
24	Orings 10.00x2.00 NBR 70	001367	5
25	Perno Umbrako Din 914 M4-6 Inox A-2	09140400060IN	1
26	Perno Umbrako Din 914 M4-5 Inox A-2	09140400050IN	1
27	Dístico em ABS de 5.5mm Cromado	LH-PLCR4	1
28	Taco Estanqueidade M8x1 NASC040	100903	1
29	Vedante Sem Rede G1-2	044	2
30	Taco M30x1 CIL150	101100	1
31	Orings 24.00x4.00 NBR 70	000995	1
32	Ponteira Bica Parede	100038	1

ESC.
1:5


Desenhou
16/07/2021
Rev: 1
24/03/2022

Monocomando Lavatório
Montagem Ao Chão




CIL150

Norma Montagem:

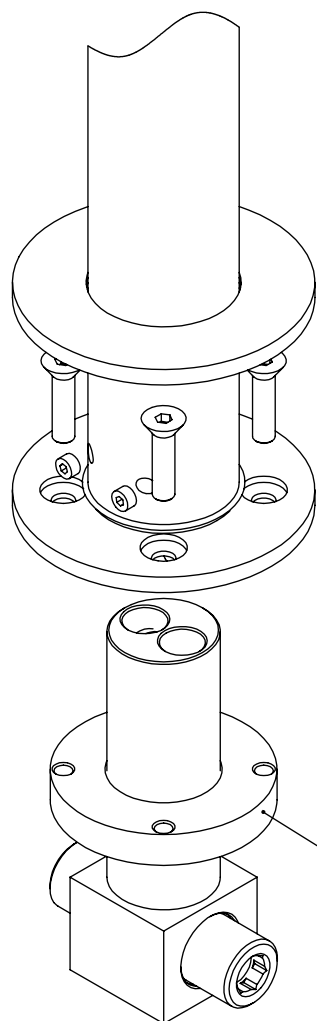

Atenção:
Rodar para baixo (5mm)
à Superfície

Superfície

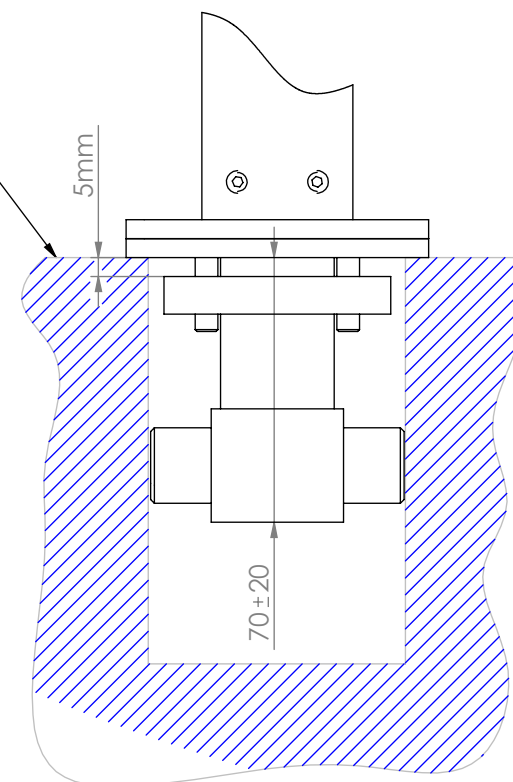

ESC.
1:2

Monocomando Lavatório Montagem Ao Chão

19/12/2022

asm
ASM TAPS[®]
WATER SOUL

CIL150