

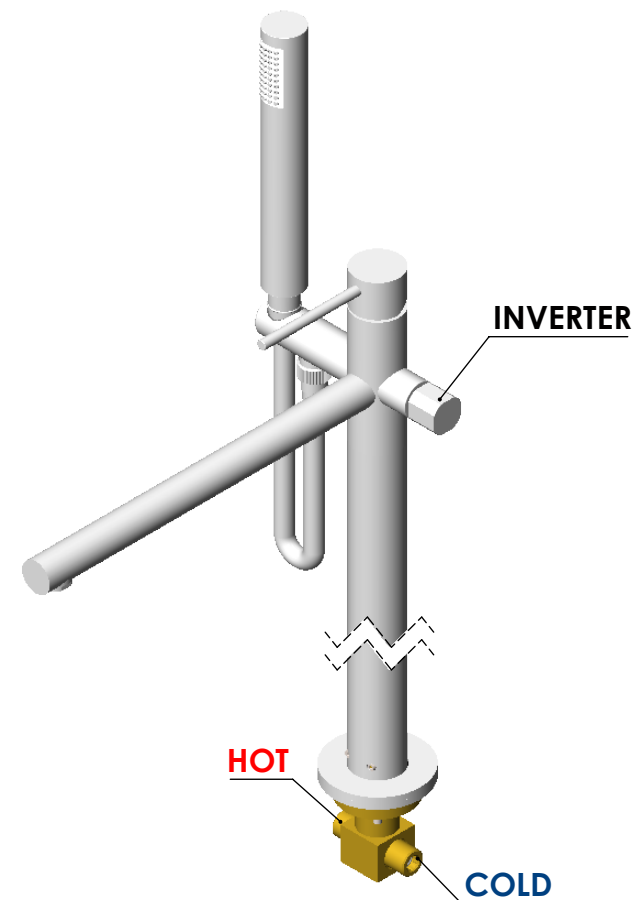
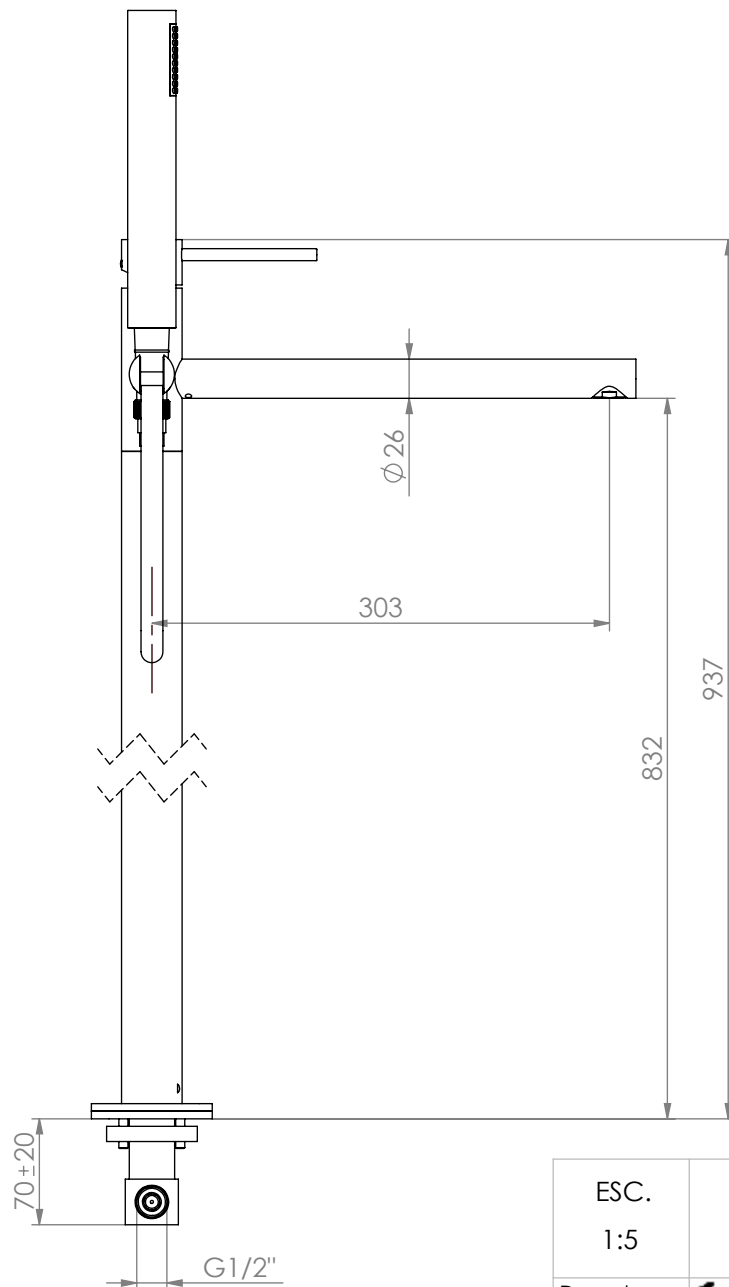


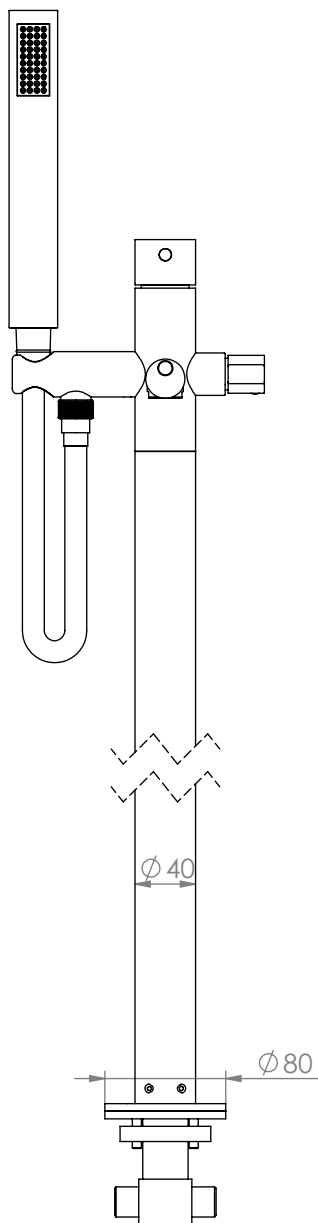

ESC. 1:5	Monocomando Banheira Montagem Ao Chão					
Desenhou 29/09/2020						
Rev: 1 24/03/2022						

CIL155

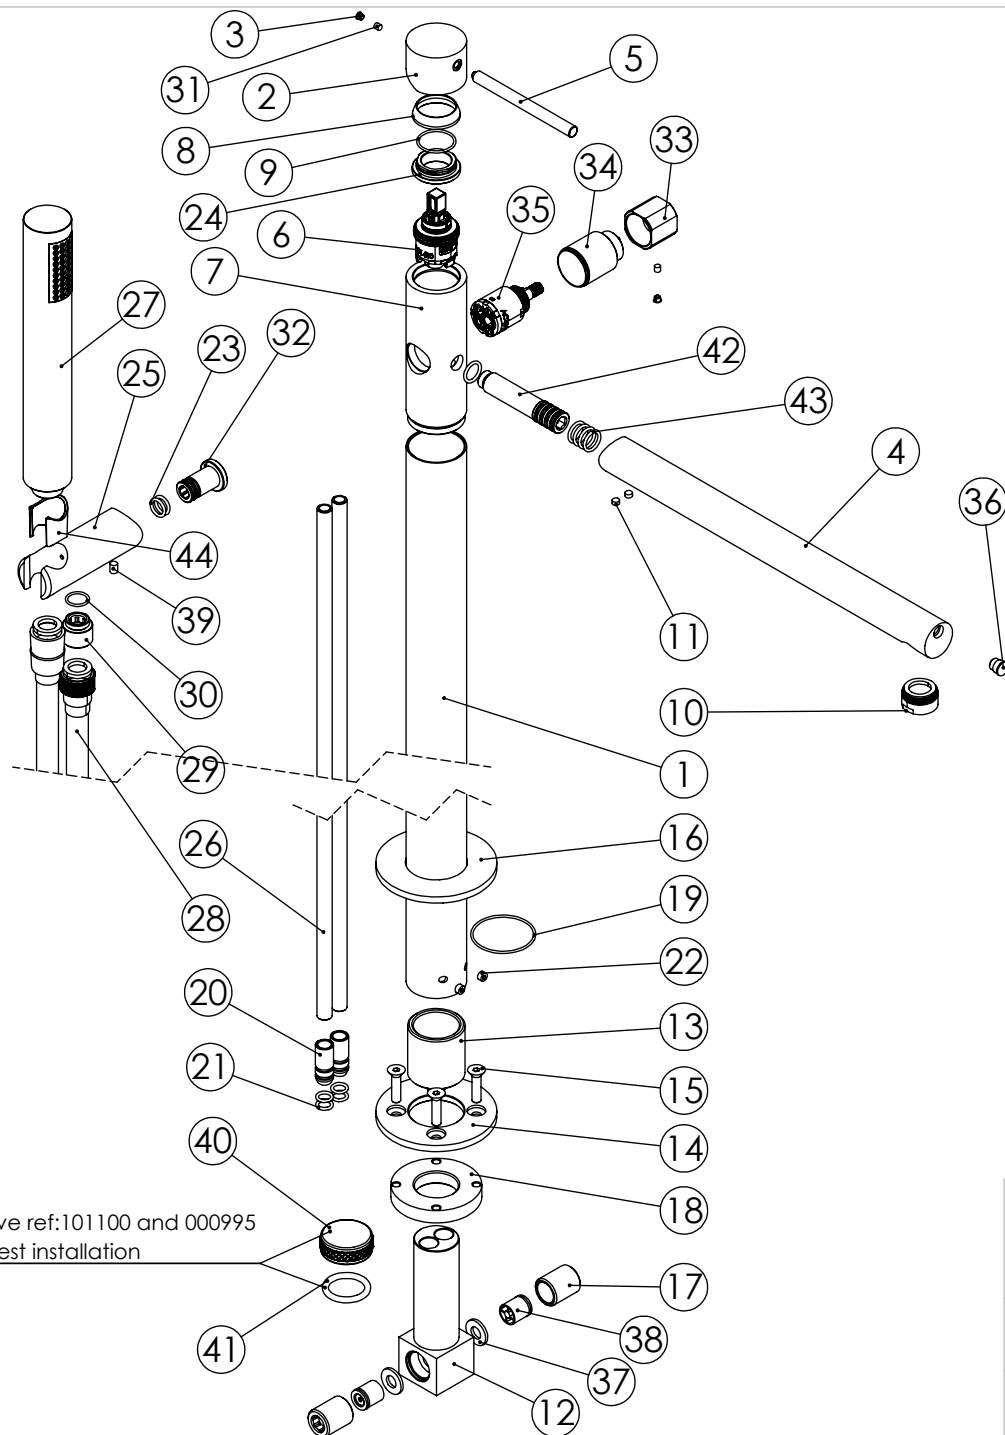


ITEM NO.	DESCRIPTION	REF.	QTY.
1	Tubo Corpa Banh. Chão cilíndrica	100396	1
2	Manipulo Lavatório Cilíndrico P-Perno	100428	1
3	Dístico em ABS de 5.5mm Cromado	LH-PLCR4	2
4	Bica Monoc. Lavat. Chão Cilíndrica	100400	1
5	Perno Manipulo Cilíndrico Comprido	100394	1
6	Carlucho 30	AC1480	1
7	Bloco Carlucho C-Inversor Banheira Cil. Chão	100433	1
8	Campânula Parca M32x1,5	100883	1
9	Orings 23.00x1.50 NBR 70	001098	1
10	Pertator 24x1 22-25 Litros Cromado Longo	AC1090	1
11	Perno Umbrako Din 914 M5-4 Inox A-2	09160500040IN	2
12	Canhão Apoio ESQ150-155	100308	1
13	Suporte Tubo Banh Chão Cilíndrica	100397	1
14	Chapa Fixação Banheira Ao Chão Cilíndrica	100399	1
15	Parafuso Embeber M6x25	79910600250IN	4
16	Embelezador Banheira Ao Chão Cilíndrica	100398	1
17	Casquilho G1-2xG1-2 Dist. 3 Vias	100299	2
18	Parca Amovível Fixação ao Chão	100317	1
19	Orings 40.00x1.50 NBR 70	021286	1
20	Ponteira De Ligação ESQ150-155	100303	2
21	Orings 8.00x1.90 NBR 70	001349	4
22	Perno Umbrako Din 914 M6-5 Inox A-2	09160600050IN	2
23	Orings 10.00x2.00 NBR 70	001367	2
24	Parca M32x1,5 C_Oring	100882	1
25	Tomada Água CIL155	100430	1
26	Tubo Inox CIL155	100899	2
27	Chuveiro de Mão Cilíndrico c-Anti-calcário ABS Cromo	AC391	1
28	Extensível Ligação Chuveiro 1.70 MT Cromo	AC800A	1
29	Casquilho P_Base Chuveiro	100052	1
30	Orings 13.00x1.50 NBR 70	001078	1
31	Perno Umbrako Din 914 M4-5 Inox A-2	09140400050IN	2
32	Casquilho Para Ponteira Tomada Água CIL155	100641	1
33	Manipulo Distribuidor ESQ155	101107	1
34	Campânula Distribuidor ESC155	101108	1
35	Distribuidor Ø25 2 Vias	AC1840	1
36	Taco Estanqueidade M8x1 NASC040	100903	1
37	Vedante Sem Rede G1-2	044	2
38	Válvula Anti retorno Ø15	AC1092	2
39	Perno Umbrako Din 914 M5-8 Inox A-2	09140500080IN	1
40	Taco M30x1 CIL150	101100	1
41	Orings 24.00x4.00 NBR 70	000995	1
42	Ponteira Bica Parede	100038	1
43	Orings 10.00x2.00 NBR 70	001367	5
44	PROTEÇÃO INTERIOR CHUVEIRO TOMADA DE ÁGUA	AC2040	1

ESC.
1:5

Desenhou
29/09/2020


Rev: 1
24/03/2022

Monocomando Banheira Montagem Ao Chão

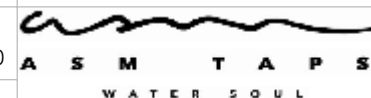


CIL155

Norma Montagem:

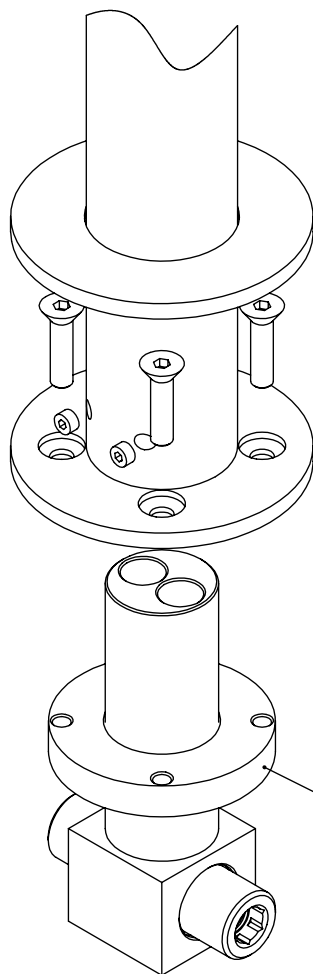

Atenção:
Rodar para baixo (5mm)
à Superfície

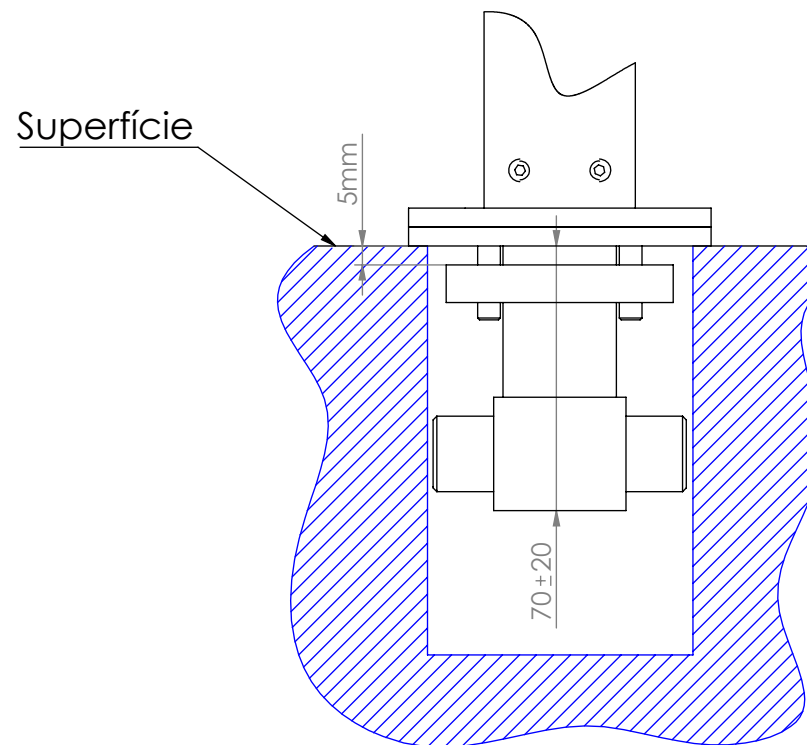

ESC.
1:2

Monocomando Banheira Montagem Ao Chão

20/12/2022

asm
ASM TAPS[®]
WATER SOUL

CIL155